


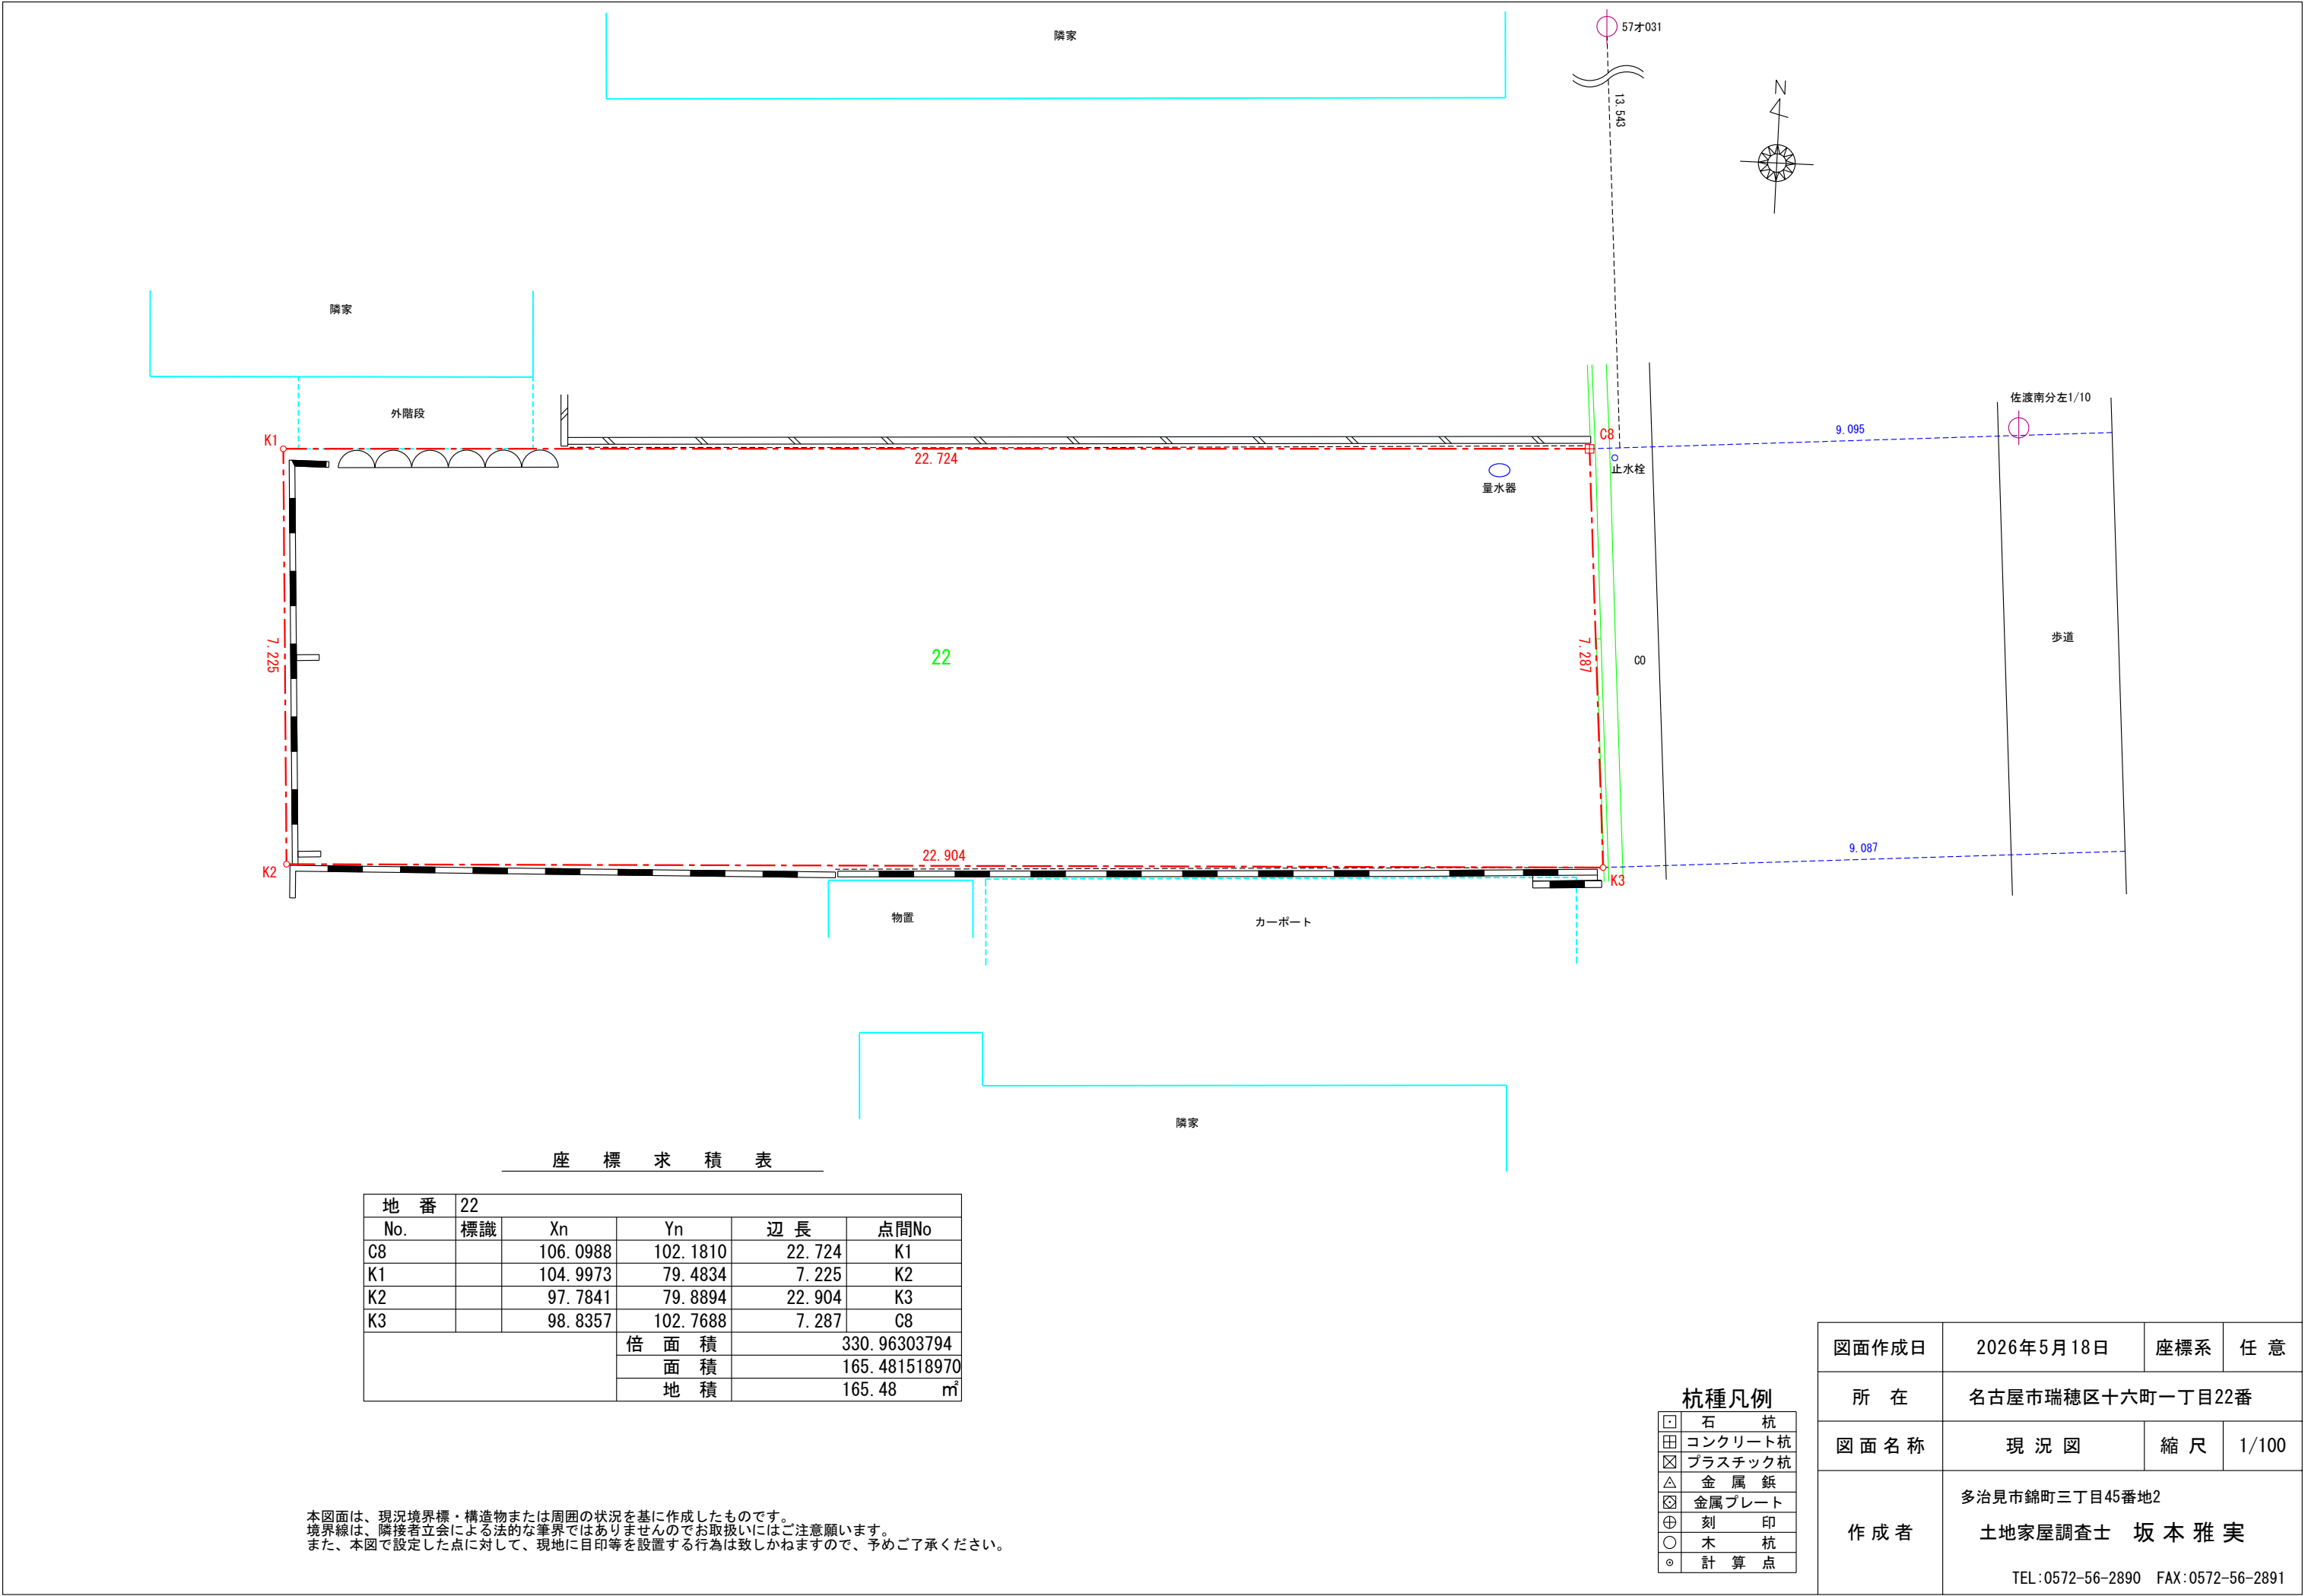

座 標 求 積 表

地 番	22				
No.	標識	Xn	Yn	辺 長	点間No
C8		106.0988	102.1810	22.724	K1
K1		104.9973	79.4834	7.225	K2
K2		97.7841	79.8894	22.904	K3
K3		98.8357	102.7688	7.287	C8
				倍 面 積	330.96303794
				面 積	165.481518970
				地 積	165.48 m ²

本図面は、現況境界標・構造物または周囲の状況を基に作成したものです。
境界線は、隣接者立会による法的な筆界ではありませんのでお取扱いにはご注意願います。
また、本図で設定した点に対して、現地に目印等を設置する行為は致しかねますので、予めご了承ください。

杭種凡例

□	石 杭
田	コンクリート杭
☒	プラスチック杭
△	金 属 鉾
⊠	金属プレート
⊕	刻 印
○	木 杭
◎	計 算 点

図面作成日	2026年5月18日	座標系	任 意
所 在	名古屋市瑞穂区十六町一丁目22番		
図 面 名 称	現 況 図	縮 尺	1/100
作 成 者	多治見市錦町三丁目45番地2 土地家屋調査士 坂 本 雅 実 TEL:0572-56-2890 FAX:0572-56-2891		